


南安市2023-01-02地块征地勘测定界图

同意在红线范围内农用地
转为建设用地 0.8055公顷

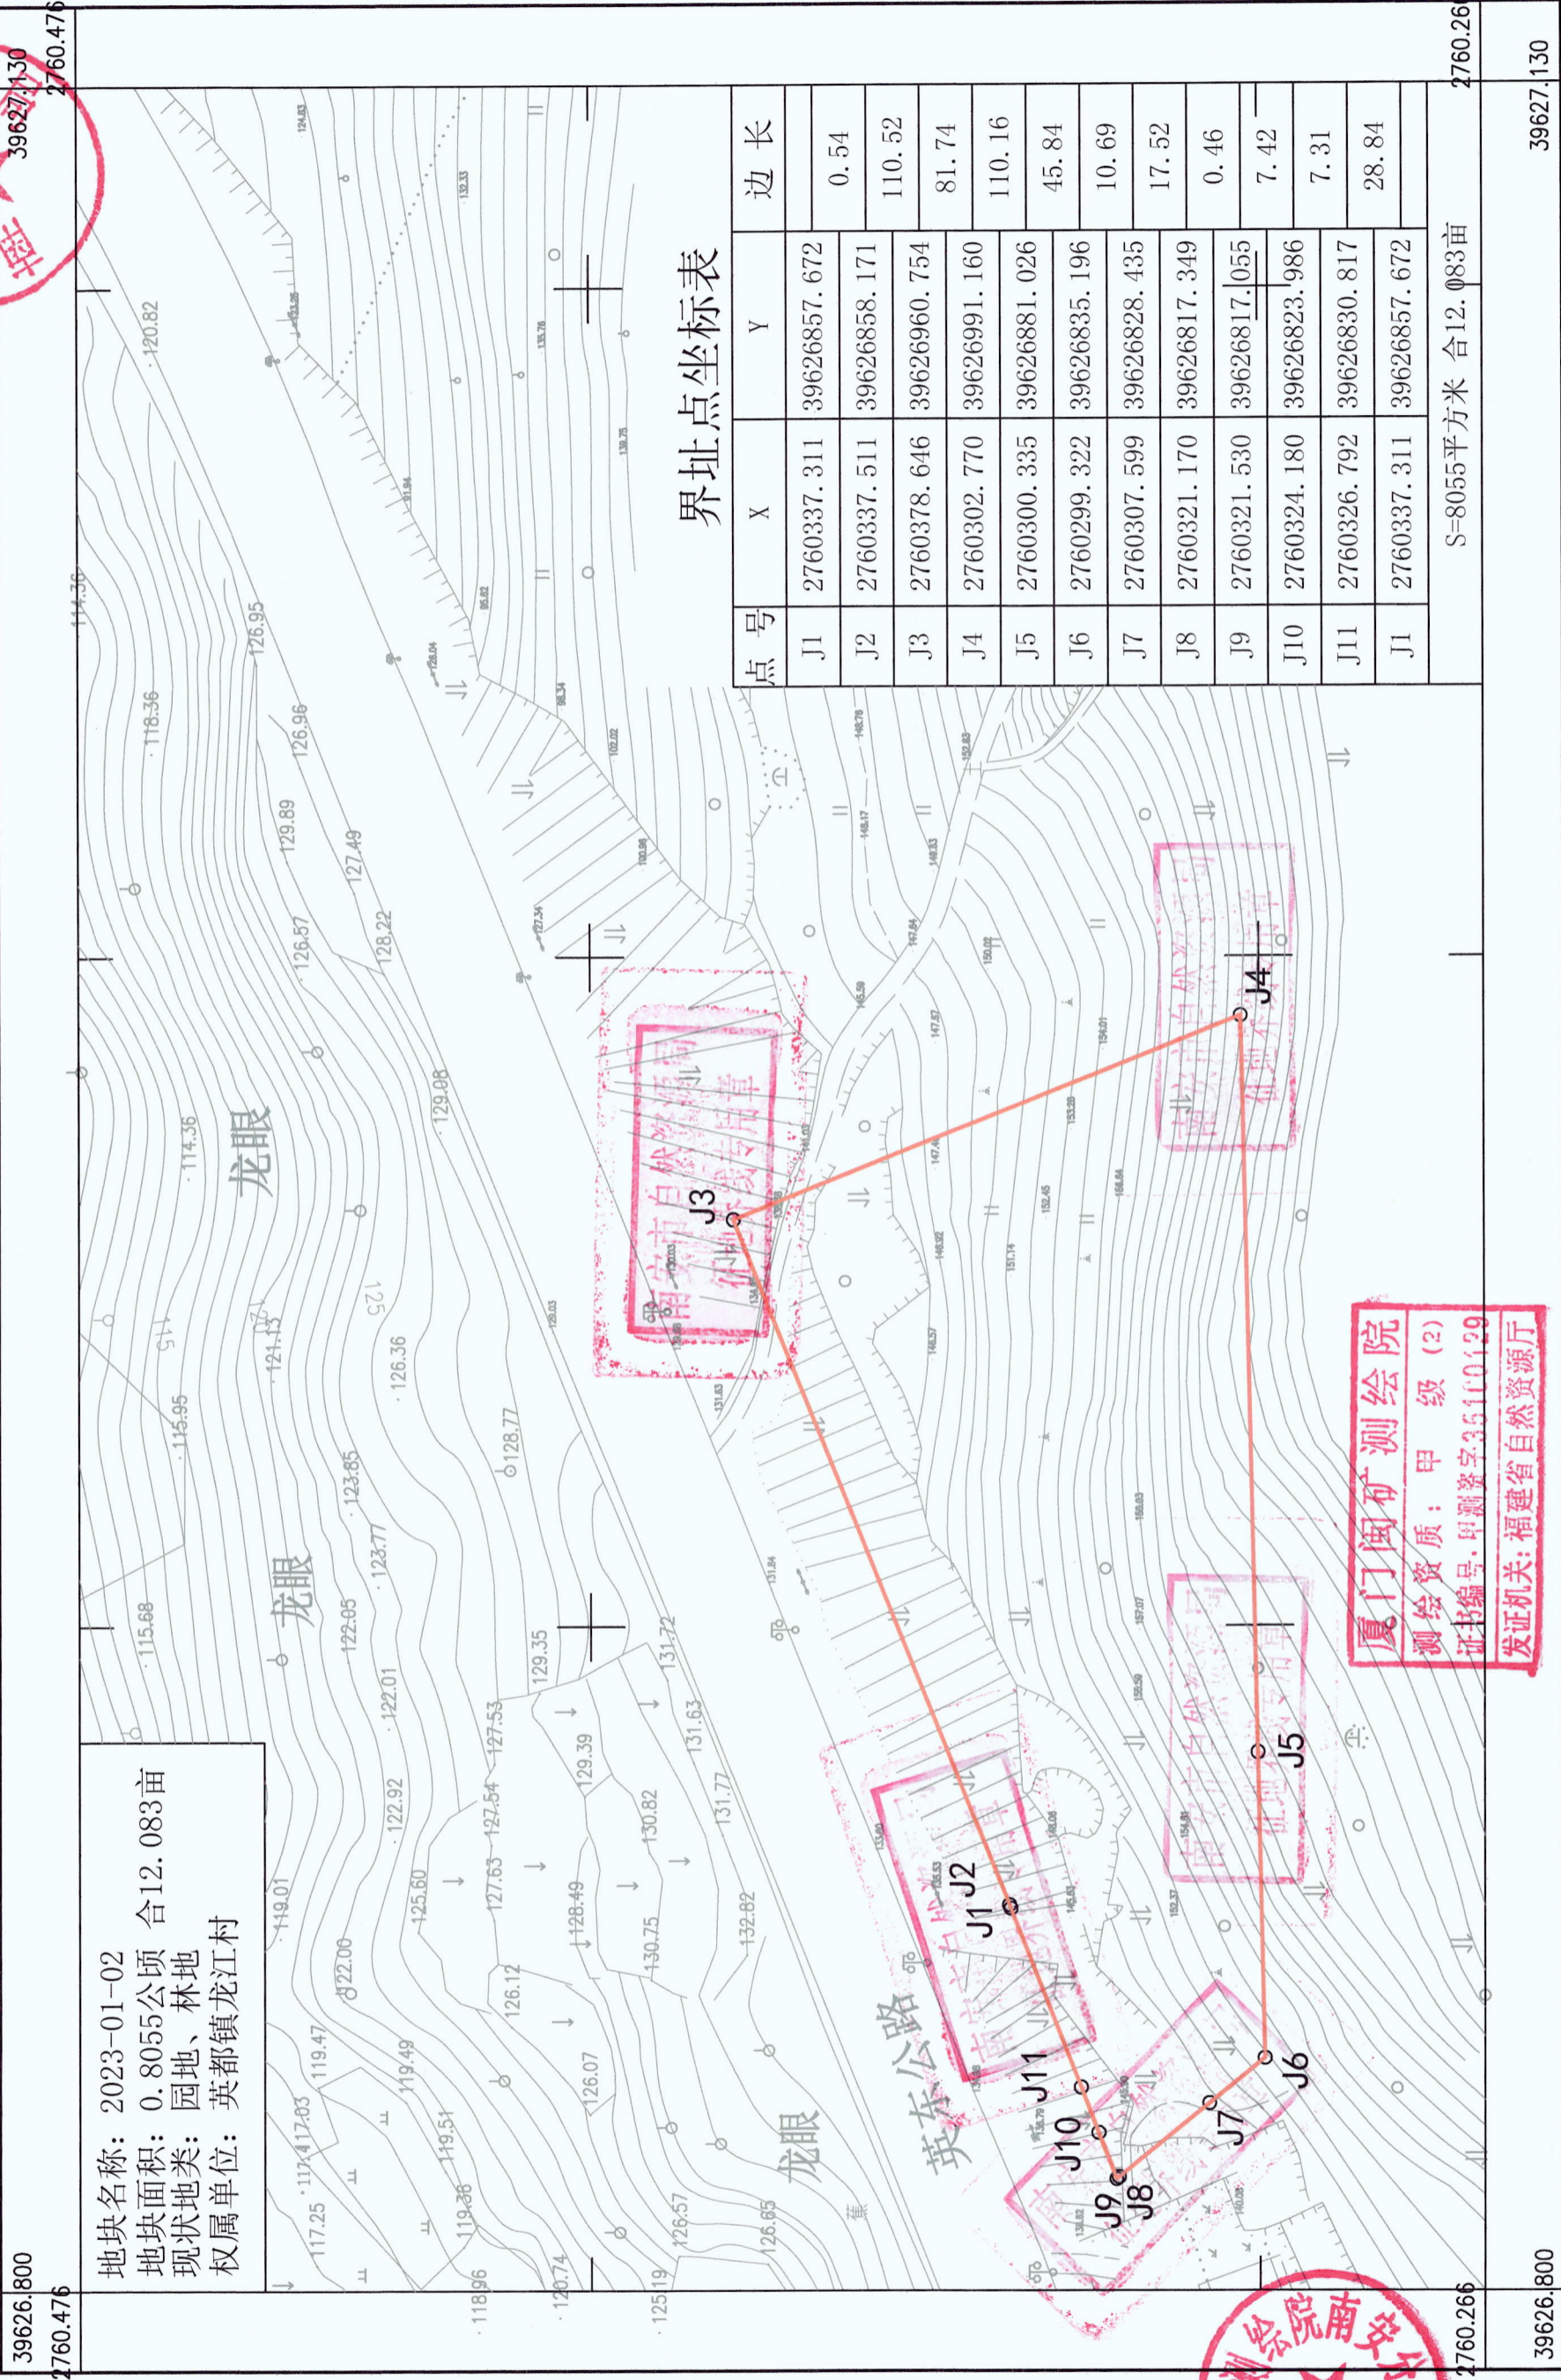

地块名称: 2023-01-02
 地块面积: 0.8055公顷 合12.083亩
 现状地类: 园地、林地
 权属单位: 英都镇龙江村

界址点坐标表

点号	X	Y	边长
J1	2760337.311	39626857.672	0.54
J2	2760337.511	39626858.171	110.52
J3	2760378.646	39626960.754	81.74
J4	2760302.770	39626991.160	110.16
J5	2760300.335	39626881.026	45.84
J6	2760299.322	39626835.196	10.69
J7	2760307.599	39626828.435	17.52
J8	2760321.170	39626817.349	0.46
J9	2760321.530	39626817.055	7.42
J10	2760324.180	39626823.986	7.31
J11	2760326.792	39626830.817	28.84
J1	2760337.311	39626857.672	

S=8055平方米 合12.083亩

39627.130

39626.800

厦门闽矿测绘院
 测绘资质: 甲级 (2)
 证书编号: 甲测资字35110129
 发证机关: 福建省自然资源厅



2023年2月数字化制图
 2000国家大地坐标系; 中央子午线117度
 1985国家高程基准, 等高距为1米
 2007年版图式

1:1000

测量员: 傅新荣
 绘图员: 郭思华
 检查员: 詹钟瑜